

**\*Didim Kaymakamlığı İlçe Sportif Turizm Kurulu**  
27/02/2018 tarih ve 2018/2 sayılı Toplantı Karar Tutanağı  
(EK 3- Aurum Moon Beach Resort Otel önü parkur alanı bilgileri)

(S.1)

4 136 100 — 529 200

4 136 100 — 529 300



1/1000

4 136 000 — 529 200

4 136 000 — 529 300

EGE DENİZİ

KIYI ÇİZGİSİ

ISKELE

SU SPORLARI ALANI


4 135 900 — 529 200

4 135 900 — 529 300

ERBAŞ HARİTA MÜH. MİM. PLAN.  
GAY. İNŞ. TA. VE TİC. A.Ş.  
Yeni Ma. i. Alanı, Cad. No:115/1 - Didim/Aydın  
Tel: (0256) 811 24 08 - e-mail:erbas.harita@gmail.com  
Didim V.D.: 338 017 2081  
Ticaret Sicil No: 000257  
Mersis No: 0338017203100025


**\*Didim Kaymakamlığı İlçe Sportif Turizm Kurulu**  
**27/02/2018 tarih ve 2018/2 sayılı Toplantı Karar Tutanağı**  
**(EK 3- Aurum Moon Beach Resort Otel önü parkur alanı bilgileri)**

(S.2)

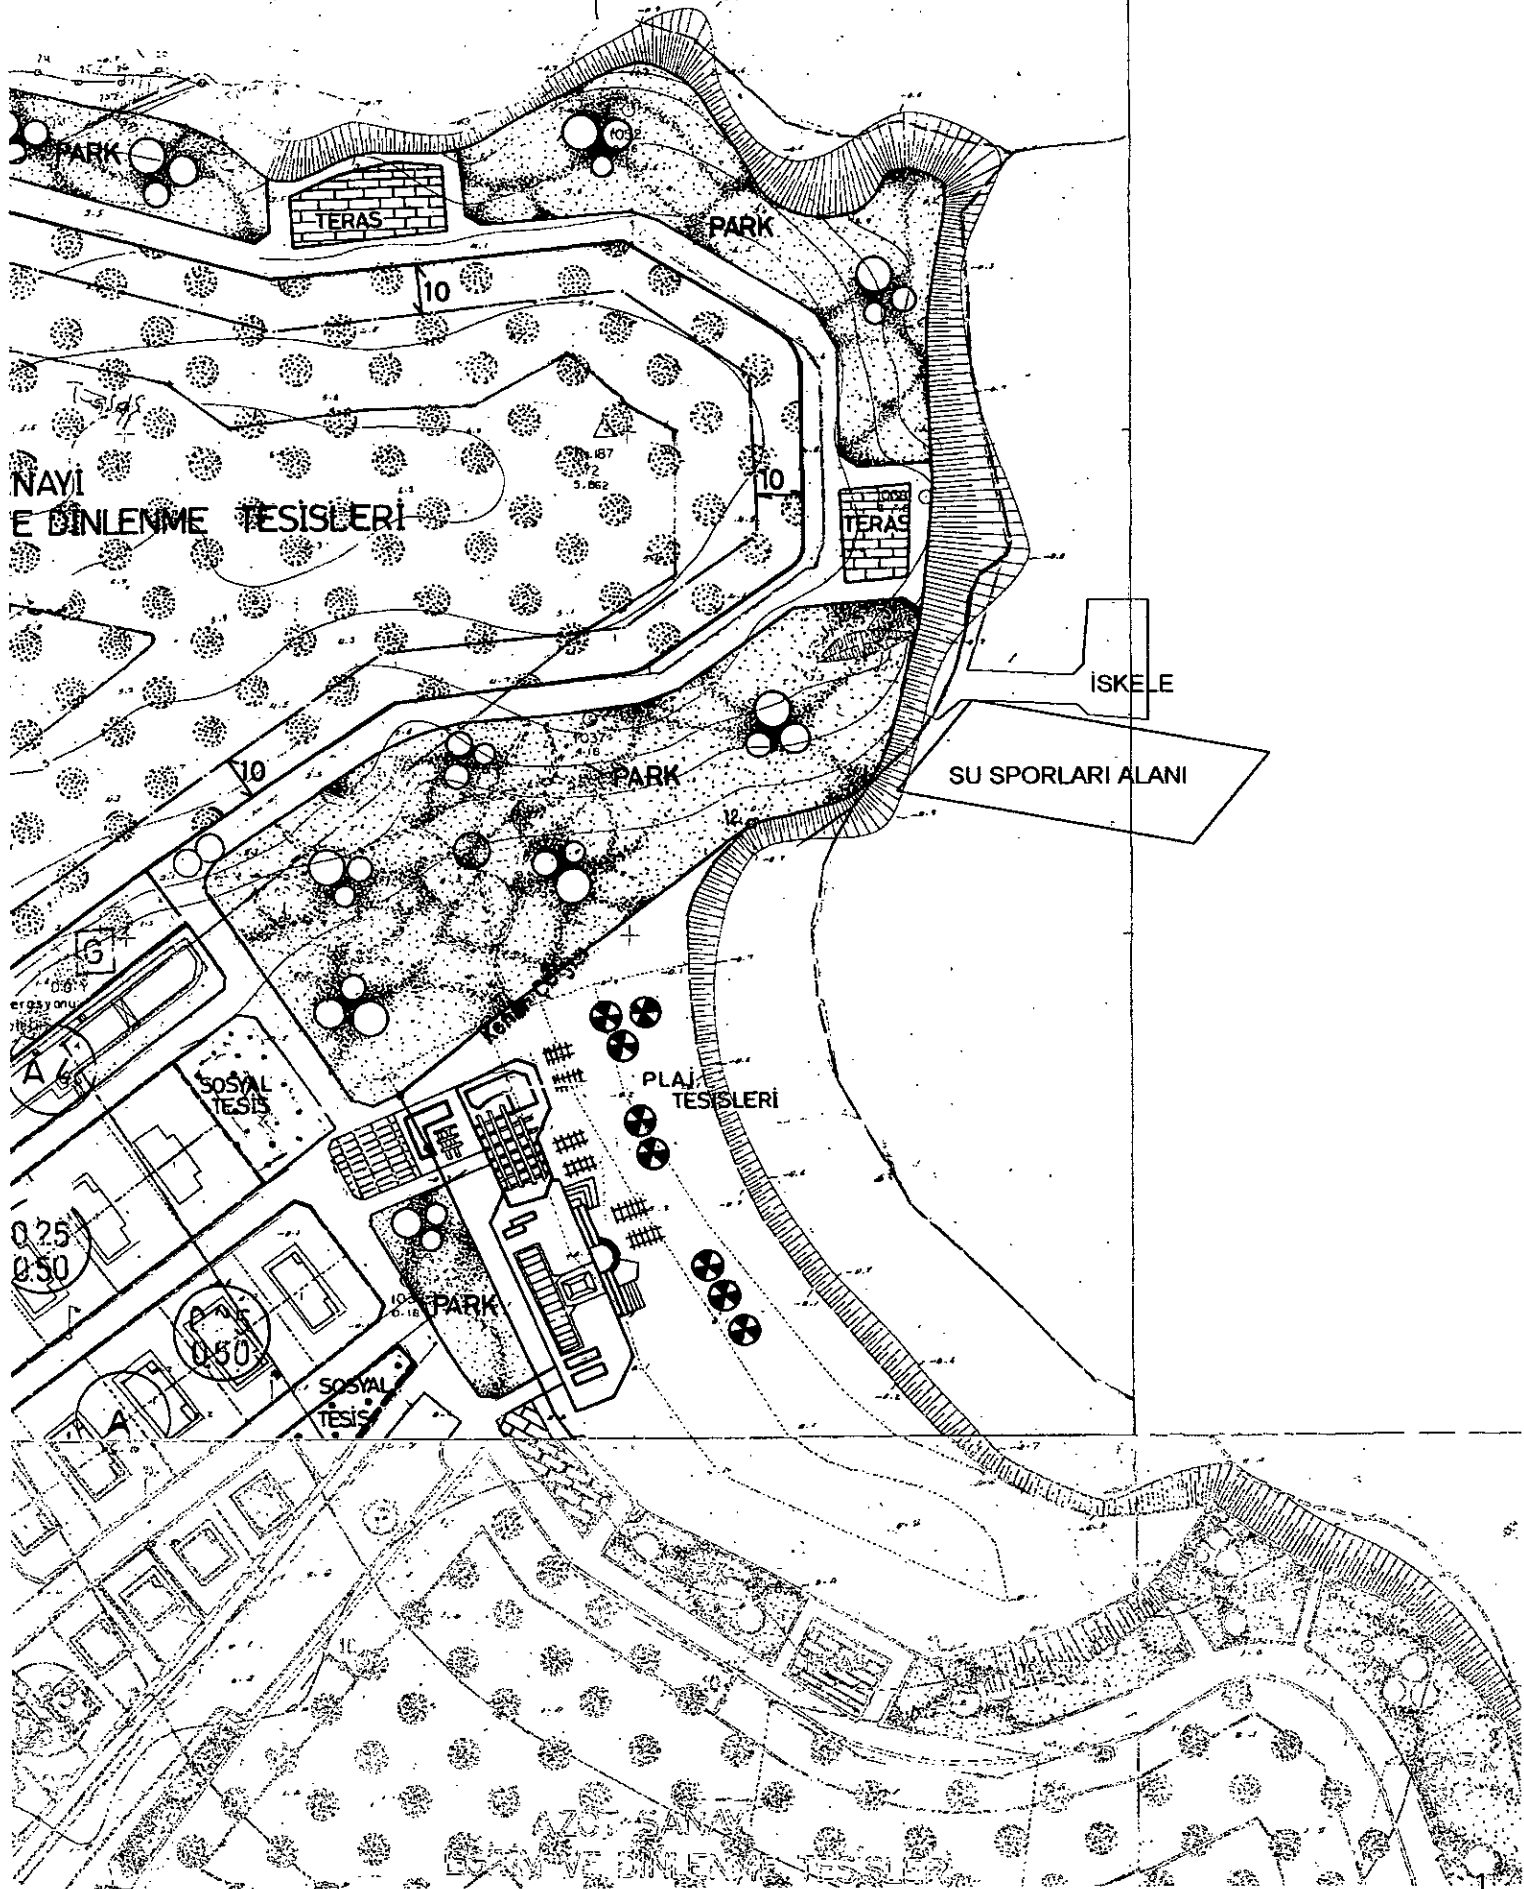

(S.B.)

\*Didim Kaymakamlığı İlçe Sportif Turizm Kurulu  
27/02/2018 tarih ve 2018/2 sayılı Toplantı Karar Tutanağı  
(EK 3- Aurum Moon Beach Resort Otel önü parkur ölçüm bilgileri)

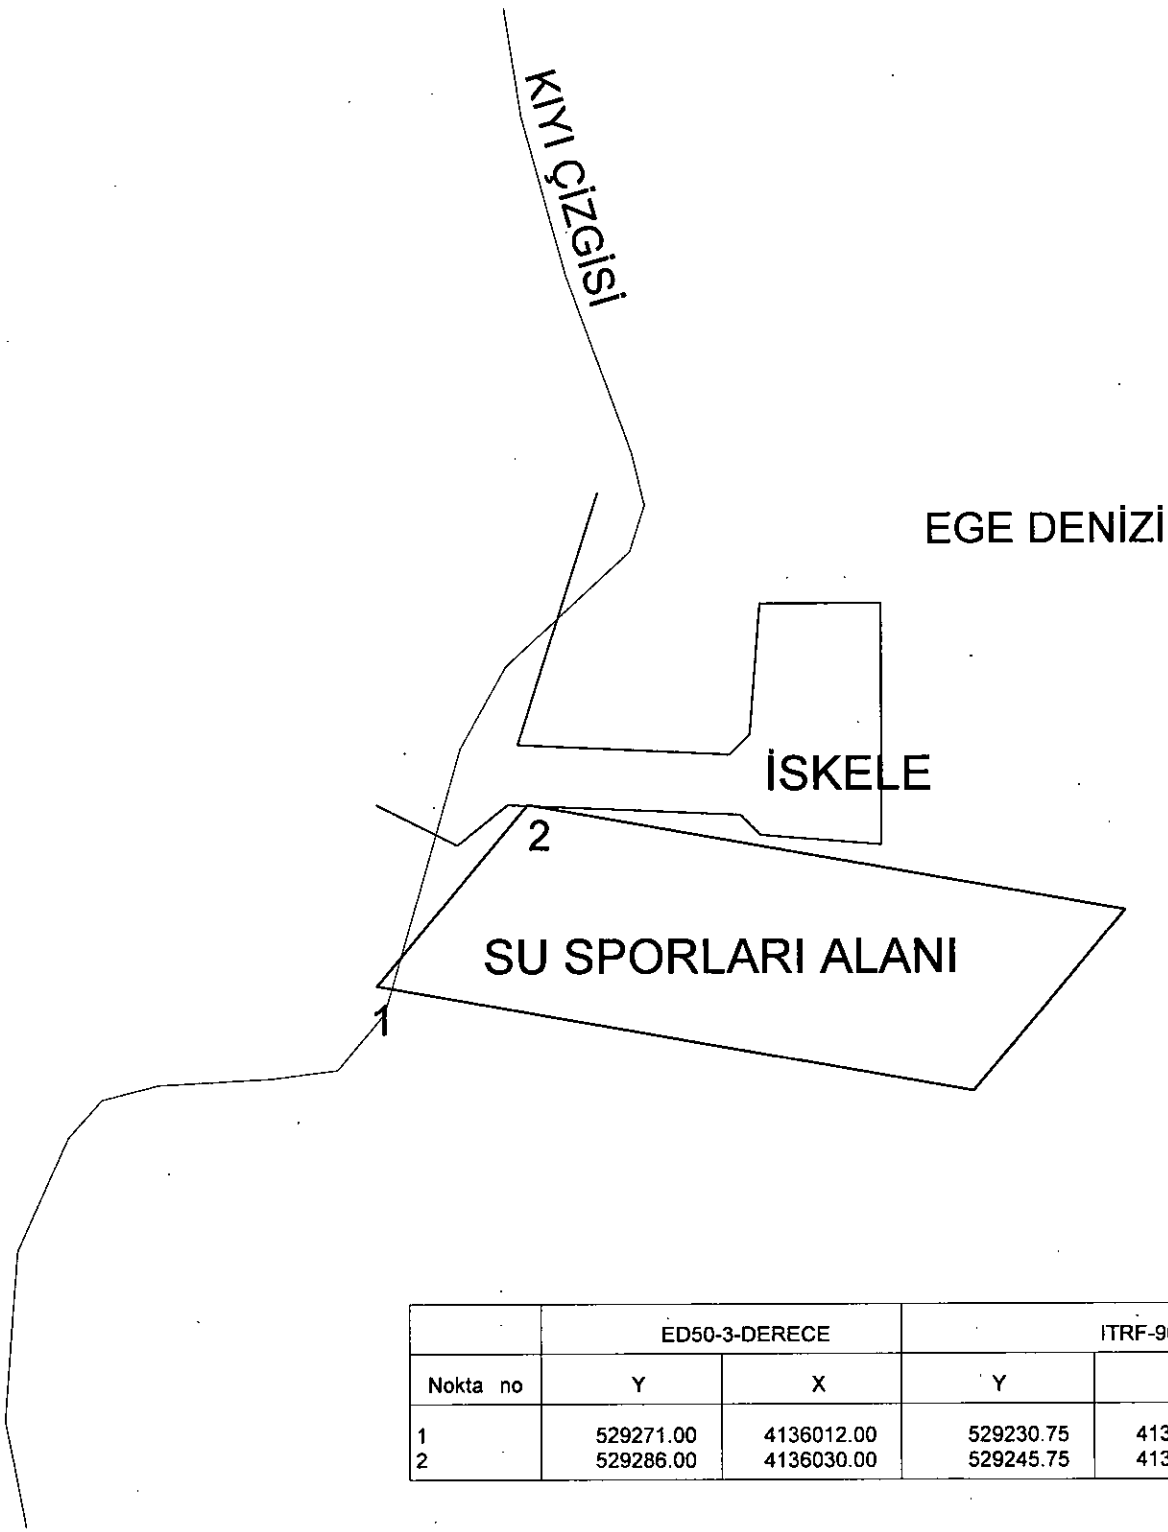

ERBAS HAKTA MİH MİM. PLAN.  
GAY. GEL. İNŞ. TAAN. TUR. T.İ.C. A.Ş.  
Yeni Mh. Selanik Cad. No:115/A - Didim/Aydın  
Tel: (0256) 811 24 08 - e-mail:erbasharta@gmail.com  
Didim V.D.: 338 017 2081  
Ticaret Sicil No: 000257  
Mersis No: 0338017203100025

Nokta no	ED50-3-DERECE		ITRF-96		ED50-6-DERECE		
	Y	X	Y	X	NoktaNo	Y	X
1	529271.00	4136012.00	529230.75	4135824.40	1	529259.29	4134357.60
2	529286.00	4136030.00	529245.75	4135842.40	2	529274.29	4134375.59